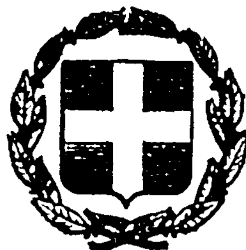


ΕΦΗΜΕΡΙΣ ΤΗΣ ΚΥΒΕΡΝΗΣΕΩΣ
ΤΗΣ ΕΛΛΗΝΙΚΗΣ ΔΗΜΟΚΡΑΤΙΑΣ

ΕΝ ΑΘΗΝΑΙΣ ΤΗ 8 ΑΠΡΙΛΙΟΥ 1978	ΤΕΥΧΟΣ ΤΕΤΑΡΤΟΝ	ΑΡΙΘΜΟΣ ΦΥΛΛΟΥ 160

ΠΕΡΙΕΧΟΜΕΝΑ

ΑΠΑΛΛΟΤΡΙΩΣΕΙΣ

ΑΠΟΦΑΣΕΙΣ

Ἀριθ. 3652 (1)

Περὶ κηρύξεως ὡς ἀναδασωτέας δασικῆς ἐκτάσεως Ν. Θεσπρωτίας.

Ο ΝΟΜΑΡΧΗΣ ΘΕΣΠΡΩΤΙΑΣ

Ἔχοντας ὑπόψη :

1. Τὶς Διατάξεις :

α) Τοῦ ἄρθρου 117 παρ. 3 τοῦ Συντάγματος.

β) Τῶν ἄρθρων 188 ἕως 191 τοῦ Ν.Δ. 86/69 «περὶ Δασικοῦ Κώδικος».

2. Τὶς διευκρινιστικὲς διαταγὲς τοῦ Ὑπουργείου Γεωργίας α) 114812/2946/ἐγκ. 154 ἀπὸ 24.12.75, β) 10582/539/13.2.76, γ) 21569/1451/9.5.1977 καὶ δ) 217606/1610/13.6.1977.

3. Τὴ σύμφωνη γνώμη τοῦ Συμβουλίου Δασῶν Ν. Θεσπρωτίας ποὺ ἐκφράσθηκε μὲ τὴν 1/1977 πράξη του, καὶ

4. Τὴν ἀπὸ 28 Νοεμβρίου 1977 ἔγγραφη εἰσήγηση τοῦ Δ/ντῆ Δασῶν Ν. Θεσπρωτίας, ἀποφασίζουμε :

Κηρύσσουμε ἀναδασωτέα τὴ δημόσια μερικῶς δασοσκεπὴ ἔκταση μὲ ἐμβαδὸ 0,189 στρέμ., ἡ ὁποία βρίσκεται στὴ θέση «Μάλι - Μπάρδι» περιοχῆς Δήμου Ἡγουμενίτσας καὶ ἡ ὁποία ἐκχερσώθηκε παράνομα κατὰ τὸ χρονικὸ διάστημα ἀπὸ 26 ἕως 29 Ἰουνίου 1976.

Αὐτὴ ὁρίζεται μὲ τὰ στοιχεῖα Α,Β,Γ,Δ,Ε,Ζ,Α στὸ συνημμένο σχεδιάγραμμα μὲ κλίμακα 1 : 200, καὶ ἀπεικονίζεται στὸ συνημμένο ἀπόσπασμα χάρτη τῆς περιοχῆς.

Αὐτὰ ἀποτελοῦν ἀναπόσπαστα μέρη τῆς παρούσης ἀποφάσεως μὲ κλίμακα 1 : 10.000.


Ἡ δασικὴ αὐτὴ ἔκταση συνορεύει :

Ἀνατολικά : Μὲ δημόσια δασικὴ ἔκταση.
Δυτικά : Μὲ Ἐθνικὴ ὁδὸ Ἡγουμενίτσας - Ἰωαννίνων.
Βόρεια : Μὲ δημόσια δασικὴ ἔκταση καὶ
Νότια : Μὲ δημόσια δασικὴ ἔκταση.

Ἡ ἀπόφαση αὐτὴ νὰ δημοσιευθεῖ στὴν Ἐφημερίδα τῆς Κυβερνήσεως.

Ἡγουμενίτσα, 2 Δεκεμβρίου 1977

Ὁ Νομάρχης
Β. ΒΛΑΧΟΣΩΤΗΡΟΣ

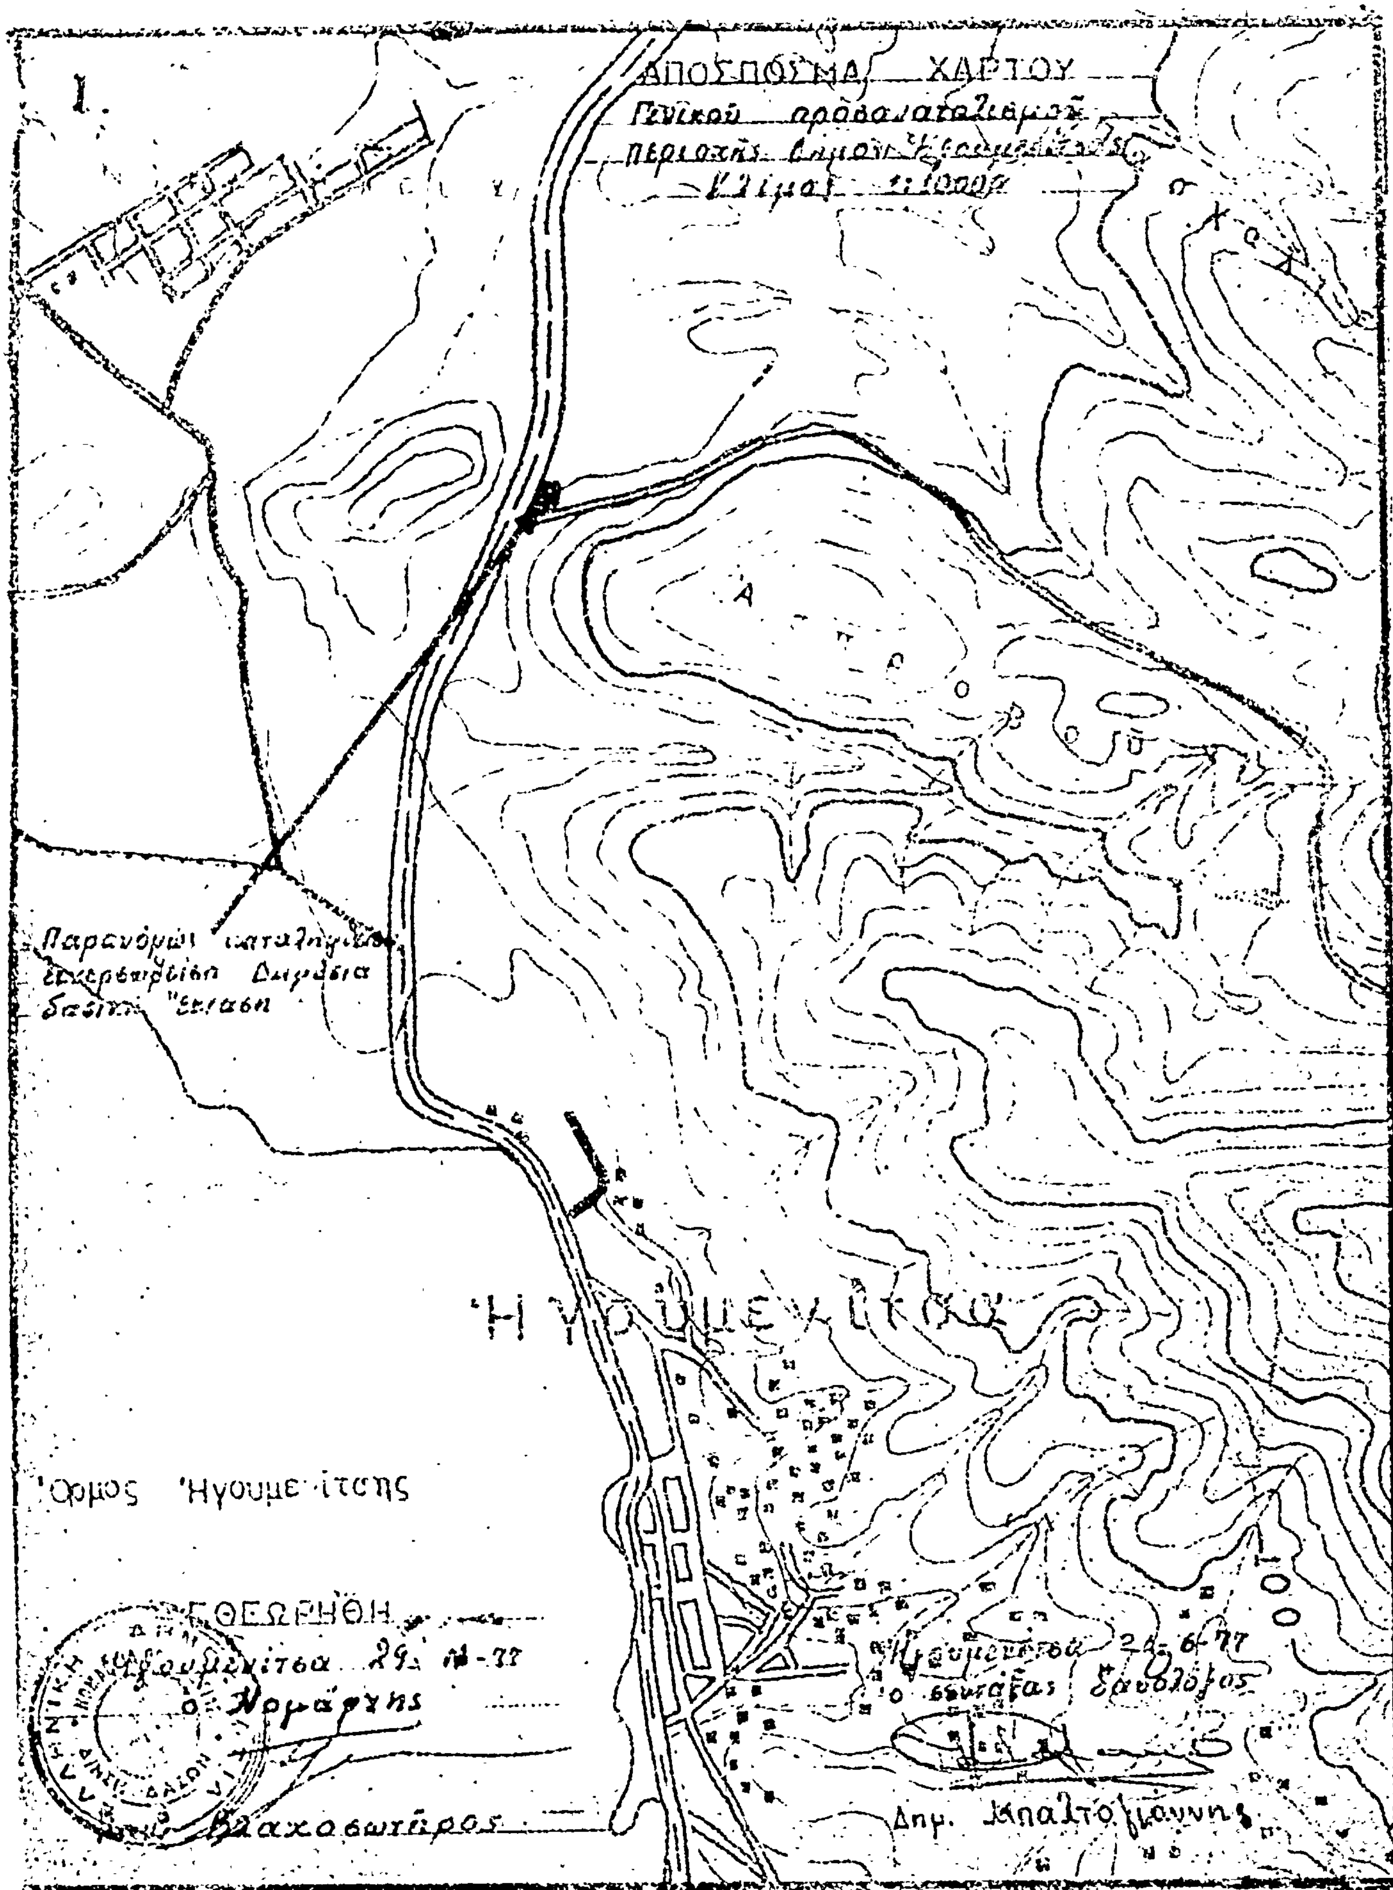
1.
ΑΠΟΣΠΑΣΜΑ ΧΑΡΤΟΥ
Γενικού
περιοχής
Κλίμαξ 1:10000
Παρανόμως καταληφθείσα
Ηγουμενίτσα
Όρμος Ηγουμενίτσης
ΕΘΕΩΡΗΘΗ
Ηγουμενίτσα 29-11-77
Ο Νομάρχης
Βλαχοσωτήρος
Ηγουμενίτσα 24-6-77
Ο συντάξας
Δημ. Καλτόγιαννης

ΣΧΕΔΙΑΓΡΑΜΜΑ

ΠΑΡΑΝΟΜΩΣ ΕΚΧΕΡΣΩΘΕΙΣΗΣ


ΔΗΜΟΣΙΑΣ ΔΑΣΙΚΗΣ ΕΚΤΑΣΕΩΣ

ΣΤΗ ΘΕΣΗ ΜΑΛΑΙ-ΜΠΑΡΔΙ

ΠΕΡΙΦΕΡΕΙΑΣ ΔΗΜΟΥ ΗΓΟΥΜΕΝΙΤΣΑΣ

ΚΛΙΜΑΞ 1:200

ΑΒΓΔΕΖΑ= 180 τ.μ.

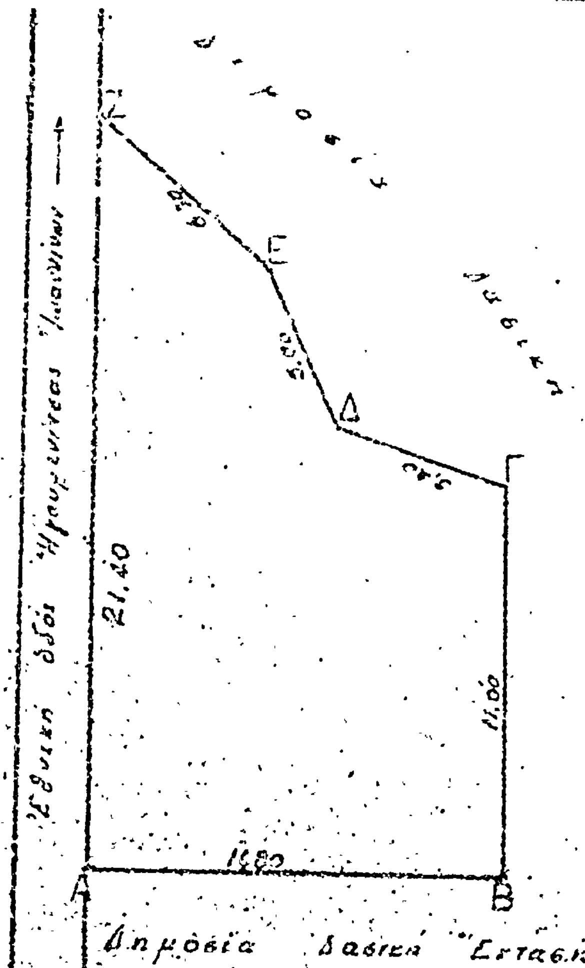

Β

ΕΘΕΩΡΗΘΗ

Ηγουμενίτσα 29-8-77

ο Νομάρχης

Ηγουμενίτσα 24-6-77

ο Δασολόγος

Δημ. Μπαλτογιάννης

ΔΙΚΑΣΤΙΚΑ

Ἀριθ. 246 (2)

Περὶ καθορισμοῦ τῆς τιμῆς μονάδος ἀποζημιώσεως τῶν ἀναγκαστικῶς δυνάμει τῆς ὑπ' ἀριθμ. Ε. 21575/10.6.1954 ἀποφάσεως τοῦ Ὑπουργείου Γεωργίας ἀπαλλοτριωθέντων ἀκινήτων.

Διὰ τῆς ὑπ' ἀριθμ. 47/2.3.1976 ἀποφάσεως τοῦ Μονομελοῦς Πρωτοδικείου Κεφαλληνίας, ἐκδοθείσης συμφώνως πρὸς τὰς διατάξεις τοῦ ἄρθρου 42 Ν.Δ. 2185/1952 καὶ συγκειμένου ἐκ τοῦ Δικαστοῦ Θεοδώρου Νικολοπούλου, Προέδρου Πρωτοδικῶν καὶ τῆς Γραμματέως Ρεγγίνας Καζιάνη, δικαστικῆς ὑπαλλήλου ἐπὶ 6ῳ βαθμῷ.

Συνεδριάσαν δημοσίᾳ καὶ ἐν τῷ ἀκροατηρίῳ τοῦ ἐν Ἀργοστολίῳ τῇ 2ᾳ Μαρτίου 1976, ἵνα δικάσῃ ἐπὶ τῆς ἑξῆς ὑποθέσεως μεταξύ :

Τῶν αἰτούντων :

1) Ἀφροδίτης χας Διονυσίου Φιλιππάτου, τὸ γένος Γερασίμου Κουλουμπῆ, κατοίκου Ἀγκῶνος Κεφαλληνίας.

2) Σπυριδούλας συζ. Πέτρου Ἀλυσανδράτου, τὸ γένος Γερασίμου Κουλουμπῆ, κατοίκου Μακρυωτίκων,.

3) Σοφοκλέους Παναγιώτου Κουλουμπῆ, κατοίκου Χαλανδρίου Ἀττικῆς (ὁδὸς Διογένους ἀριθμ. 9).

4) Πηνελόπης χας Γεωργίου Κουλουμπῆ, τὸ γένος Φιλίππου Σουρῆ καὶ

5) Ἀνδρονίκης θυγ. Γεωργίου Κουλουμπῆ, κατοίκων Ἀργοστολίου, παραστάντων διὰ τοῦ πληρεξουσίου των δικηγόρου Παναγῆ Λαγκούση.

Τοῦ καθ' οὗ ἡ αἴτησις :

Ἑλληνικοῦ Δημοσίου, νομίμως ἐκπροσωπουμένου ὑπὸ τοῦ Ὑπουργοῦ τῶν Οἰκονομικῶν, κατοικοεδρεύοντος εἰς Ἀθήνας, παραστάντος διὰ τοῦ πληρεξουσίου του δικηγόρου Σπυρίδωνος Καππάτου.

Διὰ ταῦτα

Δικάζον κατ' ἀντιμωλίᾳ τῶν διαδίκων.

Δεχόμενον τὴν αἴτησιν.

Καθορίζει τὴν τιμὴν μονάδος ἀποζημιώσεως τῶν ἀναγκαστικῶς δυνάμει τῆς ὑπ' ἀριθμ. Ε.21575 τῆς 10.6.1954 ἀποφάσεως τοῦ Ὑπουργείου Γεωργίας ἀπαλλοτριωθέντων ἀκινήτων 1) διὰ τοὺς χερσοτόπους στανοτόπους, ρεύματα καὶ χέρσους βραχώδους εἰς δρχ. μεταλλικὰς 18,796 κατὰ στρέμμα, 2) διὰ τὰ καλλιεργημένα λιβάδια, τὰ χερσολιβάδια, ἀγροὺς καὶ παλαιὰς ἀμπέλους εἰς δρχ. μεταλλικὰς 31,327 κατὰ στρέμμα, 3) διὰ τὸ δάσος καὶ κυπαρισσῶνα εἰς δρχ. μεταλλικὰς 37,592 κατὰ στρέμμα, 4) δι' ἕκαστον ἐλαιόδενδρον εἰς δρχ. μεταλλικὰς 31,327 καὶ 5) δι' ἑκάστην δεξαμενὴ εἰς δρχ. μεταλλικὰς 62,656, καὶ

Καταδικάζει τὸ καθ' οὗ εἰς τὴν δικαστικὴν δαπάνην τῶν αἰτούντων ἐκ δραχμῶν δύο χιλιάδων πεντακοσίων (2.500).

Ἐκρίθη καὶ ἀπεφασίσθη ἐν Ἀργοστολίῳ τῇ 20 Μαρτίου 1976, ἐδημοσιεύθη δι' αὐτόθι τῇ αὐτῇ ἰδίου μηνὸς καὶ ἔτους, ἐν ἐκτάκτῳ δημοσίᾳ συνεδριάσει.

Ὁ Δικαστὴς
ΘΕΟΔΩΡΟΣ ΝΙΚΟΛΟΠΟΥΛΟΣ

Ἡ Γραμματεὺς
ΡΕΓΓΙΝΑ ΚΑΖΙΑΝΗ

Ἀκριβὲς ἀπόσπασμα Ὑπηρεσιακόν.

Ἐν Ἀργοστολίῳ τῇ 10 Μαρτίου 1978

Ὁ Γραμματεὺς Πρωτοδικῶν Κεφαλληνίας
ΔΙΟΝΥΣΙΟΣ ΓΚΟΛΦΙΝΟΠΟΥΛΟΣ

ΑΝΑΚΟΙΝΩΣΕΙΣ

Ἀριθ. Φ.1111/11118 (3)

Περὶ εἰδοποιήσεως γιὰ τὴν παρακατάθεση ἀποζημιώσεως ἀπὸ ἀναγκαστικὴ ἀπαλλ/ση στὴ θέση Νικολάρα Νικοπόλεως Πρεβέζης.

Ο ΥΠΟΥΡΓΟΣ ΠΟΛΙΤΙΣΜΟΥ ΚΑΙ ΕΠΙΣΤΗΜΩΝ

1. Σύμφωνα μὲ τὶς διατάξεις τῶν ἄρθρων 7 καὶ 8 τοῦ Ν.Δ. 797/1971 «περὶ ἀναγκαστικῶν ἀπαλλ/σεων», πληροφοροῦμε ὅσους :

α) Ἔχουν δικαιώματα κυριότητας ἢ ἄλλα ἐμπράγματα δικαιώματα στὸ ἀκίνητο ποὺ ἀπαλλοτριώθηκε μὲ τὴν Τ.Γ. 4852/23.9.1975 ἀπόφαση τοῦ Νομάρχη Πρεβέζης, ΦΕΚ 238/15.10.75 τ. Δ'., γιὰ ἀρχαιολογικοὺς σκοποὺς στὴ θέση «Νικολάρα Νικοπόλεως Πρεβέζης», ἰδιοκτησίας Ἀγγελικῆς Σακκᾶ, καὶ β) ἔχουν ἐγγράφει ὑποθήκη ἢ Ἀγγελικῆς Σακκᾶ, καὶ β) ἔχουν ἐγγράψει ὑποθήκη ἢ ἔχουν ἐπιβάλει κατάσχεση ἢ μὲ ὁποιοδήποτε τρόπο διεκδικοῦν τὸ ἀκίνητο ποὺ ἀπαλλοτριώθηκε, ὅτι ἡ ἀποζημίωση ποὺ καθόρισε τὸ Μονομελὲς Πρωτοδικεῖο Πρεβέζης μὲ τὴν ἀπόφασή του ἀριθ. 42/1976 γιὰ τὸ ἀκίνητο, καὶ τὰ ὑπερκείμενα αὐτοῦ, ποὺ φαίνονται στὸ ἀπὸ 16.5.75 κτηματολογικὸ διάγραμμα καὶ τὸ σχετικὸ κτηματολογικὸ πίνακα, ποὺ ἔχει συντάξει ὁ μηχανικὸς Μ. Μαυροΐδης καὶ θεώρησε ἡ ἁρμόδια Ὑπηρεσία τοῦ Ὑπ. Π.Ε. τὴν 26.5.75, ἔχει κατατεθεῖ στὸ Ταμεῖο Παρακαταθηκῶν καὶ Δανείων καὶ ἔχει ἐκδοθεῖ τὸ 486378/10.3.1978 γραμμάτιο συστάσεως παρακαταθήκης, γιὰ ἑκατὸ δέκα ἐννέα χιλιάδες τετρακόσιες δραχμὲς (119.400).

2. Ἡ ἀποζημίωση αὐτὴ εἶναι ἀποδοτέα στοὺς δικαιούχους ποὺ θὰ ἀναγνωρισθοῦν σύμφωνα μὲ τὸ Νόμο.

Ἡ ἀνακοίνωση αὐτὴ νὰ δημοσιευθεῖ στὴν Ἐφημερίδα τῆς Κυβερνήσεως.

Ἀθῆναι, 15 Μαρτίου 1978

Μὲ ἐντολὴ Ὑπουργοῦ
Ὁ Γενικὸς Ἐπιθεωρητὴς
α.α.
ΓΡΗΓΟΡΙΟΣ ΚΩΝΣΤΑΝΤΙΝΟΠΟΥΛΟΣ

Ἀριθ. 1301/192 (4)

Περὶ παρακαταθέσεως ἀποζημιώσεως γιὰ ἀπαλλοτρίωση ἀκινήτων πρὸς διάνοιξη τῆς ὁδοῦ Θεσ/νίκης – Καβάλας (Τμῆμα Λαγυνῶν – Καβαλλαρίου).

Ο ΥΠΟΥΡΓΟΣ ΔΗΜΟΣΙΩΝ ΕΡΓΩΝ

Ἔχοντας ὑπόψη τὰ ἄρθρα 7 καὶ 8 τοῦ Ν.Δ. 797/1971 «περὶ ἀναγκαστικῶν ἀπαλλοτριώσεων» γνωστοποιοῦμε σὲ ὅσους ἔχουν ἢ διεκδικοῦν δικαιώματα κυριότητας σὲ ἀκίνητα ποὺ ἀπαλλοτριώθηκαν ἀναγκαστικὰ μὲ τὴ Δ.14079/75 κοινὴ ἀπόφαση τῶν Ὑπουργῶν Οἰκονομικῶν καὶ Δημοσίων Ἔργων (ΦΕΚ 192/75 γιὰ τὴ διάνοιξη τῆς ὁδοῦ Θεσ/νίκης-Καβάλας (Τμῆμα Λαγυνῶν – Καβαλλαρίου) καθὼς καὶ τοὺς ἐνυπόθηκους δανειστὲς καὶ τοὺς τρίτους γενικὰ διεκδικητὲς τῶν ἀκινήτων αὐτῶν, ὅτι ἡ ἀποζημίωση τῆς ἐπαφικῆς ἐπιφάνειας καὶ τῶν ἐπικειμένων της, ὅπως περιγράφονται στὸ σχετικὸ κτηματολογικὸ πίνακα, ἡ ὁποία καθορίστηκε μὲ τὴ 1079/76 ἀπόφαση τοῦ Μονομελοῦς Πρωτοδικείου Θεσ/νίκης ἔχει παρακατατεθεῖ στὸ γραφεῖο Παρ/κῶν Λαγγαδᾶ καὶ ἔχει ἐκδοθεῖ τὸ 1779/29.12.77 γραμμάτιο συστάσεως παρακαταθήκης δρχ. 9.934.825.

Ἡ ἀνακοίνωση θὰ ἀποδοθεῖ στὰ πρόσωπα ποὺ θὰ ἀναγνωρισθοῦν δικαιοῦχοι κατὰ τὴ νόμιμη διαδικασία.

Ἡ ἀνακοίνωση αὐτὴ νὰ δημοσιευθεῖ στὴν Ἐφημερίδα τῆς Κυβερνήσεως.

Ἀθῆναι, 14 Μαρτίου 1978

Μὲ Ἐντολὴ Ὑπουργοῦ
Ὁ Διευθυντὴς
Α. ΒΑΦΕΙΑΔΗΣ

Ἀριθ. Β. 1302/91 (5)

Περὶ παρακαταθέσεως ἀποζημιώσεως γιὰ ἀπαλλοτρίωση ἀκινήτων πρὸς ἀνακαίνηση καὶ βελτίωση τῆς ὁδοῦ Θεσ/νίκης – Καβάλας – Ρουρκικῶν Συνόρων.

Ο ΥΠΟΥΡΓΟΣ ΔΗΜΟΣΙΩΝ ΕΡΓΩΝ

Ἔχοντας ὑπ'ὄψη τὰ ἄρθρα 7 καὶ 8 τοῦ Ν.Δ. 797/1971 «περὶ ἀναγκαστικῶν ἀπαλλοτριώσεων» γνωστοποιοῦμε σὲ ὅσους ἔχουν ἢ διεκδικοῦν δικαιώματα κυριότητας σὲ ἀκίνητα ποὺ ἀπαλλοτριώθηκαν ἀναγκαστικὰ μὲ τὴ Δ.2957/2275/75 κοινὴ ἀπόφαση τῶν Ὑπουργῶν Οἰκονομικῶν καὶ Δημοσίων Ἔργων (ΦΕΚ 230/75) γιὰ τὴν ἀνακαίνηση καὶ βελτίωση τῆς ὁδοῦ Θεσ/νίκης – Καβάλας – Τουρκικῶν Συνόρων, καθὼς καὶ τοὺς ἐνυπόθηκους δανειστὲς καὶ τοὺς τρίτους γενικὰ διεκδικητὲς τῶν ἀκινήτων αὐτῶν, ὅτι ἡ ἀποζημίωση τῆς ἐδαφικῆς ἐπιφάνειας καὶ τῶν ἐπικειμένων της, ὅπως περιγράφονται στὸ σχετικὸ κτηματολογικὸ πίνακα, ἡ ὁποία καθορίστηκε μὲ τὴν 1648/76 ἀπόφαση τοῦ Μονομελ. Πρωτοδικείου Θεσ/νίκης, ἔχει παρακατατεθεῖ στὸ γραφεῖο Παρ/κῶν Λαγκαδᾶ καὶ ἔχει ἐκδοθεῖ τὸ 1778/29.12.77 γραμμάτιο συστάσεως παρακαταθήκης δρχ. (2.228.750) δύο ἑκατομμύρια διακόσιες εἴκοσι ὀκτὼ χιλιάδες ἑπτακόσιες πενήντα.

Ἡ ἀποζημίωση θὰ ἀποδοθεῖ στὰ πρόσωπα ποὺ θὰ ἀναγνωρισθοῦν δικαιοῦχοι κατὰ τὴ νόμιμη διαδικασία.

Ἡ ἀνακοίνωση αὐτὴ νὰ δημοσιευθεῖ στὴν Ἐφημερίδα τῆς Κυβερνήσεως.

Ἀθῆναι, 14 Μαρτίου 1978

Μὲ Ἐντολὴ Ὑπουργοῦ
Ὁ Διευθυντὴς
Α. ΒΑΦΕΙΑΔΗΣ

Ἀριθ. 1368 (6)

Περὶ εἰδοποιήσεως τῆς παρακαταθέσεως ἀποζημιώσεως γιὰ ἀπαλλοτρίωση κτημάτων στὸ Βαλκάνο Τρικάλων.

Ο ΔΑΣΑΡΧΗΣ ΤΡΙΚΑΛΩΝ

Τὸ Δασαρχεῖο Τρικάλων ἀνακοινώνει ὅτι παρακατατέθηκαν μὲ τὸ 14714/9.3.78 γραμμάτιο συντάσεως παρακαταθήκης στὸ Ταμεῖο παρακαταθηκῶν καὶ Δανείων δυνάμει τῆς 530/1977 ἀποφάσεως τοῦ Μονομελοῦς Πρωτοδικείου Τρικάλων δραχμὲς 29.269 γιὰ ἀξία ἀπαλλοτριωθέντων ἀγροκτημάτων γιὰ τὴν κατασκευὴ τῆς δασικῆς ὁδοῦ Πεζογέφυρα Βαλκάνου–Συστὰς 1αβ γιὰ λογαριασμὸ τῶν κατωτέρω δικαιούχων καὶ μὲ τὰ χρηματικὰ ποσά, ποὺ ἀναγράφονται ἀπέναντι στὸν καθένα:

Κάτοικοι Βαλκάνου:	Δραχ.
1. Κων/νος Ἀθαν. Ἰακωβάκης	153
2. Ἀλεξ. Χα Σ. Ἰακωβάκη	2.437,50
3. Δημ. Εὐαγγ. Βαρελᾶς	1.980,50
4. Γεώργ. Γημ. Καραδήμας	895
5. Λεωνίδας Νικ. Τασιᾶς	4.647,50
6. Ἀθανάσιος Γ. Βαλκανιώτης	2.130
7. Κων/νος Νικ. Βαλκανιώτης	742,50
8. Ζαχαρίας Γεωρ. Βαλκανιώτης	887,50
9. Θεοδάνης Χρ. Βαλκανιώτης	1.092,50
10. Σταῦρος Κ. Βαλκανιώτης	1.350.
11. Τιμολέων Λεων. Βαλκανιώτης	1.605
12. Ἀθαν. Γεωρ. Βαλκανιώτης	1.595
13. Παντελῆς Γεωργ. Παναγιώτου	360
14. Εὐθυμίου Γεωρ. Οἰκονόμου	2.590
15. Κων/νος Γεωρ. Μαρέτης	2.858,50
16. Παναγιώτης Γεωρ. Ἀναγνώστου	2.135
17. Παναγιώτης Ὀδυσ. Ἀναγνώστου	752,50
18. Κων/νος Χρήστ. Ἀναγνώστου	475
19. Γεώργ. Χρήστ. Ἀναγνώστου	582
Γενικὸ Σύνολο δραχ.	29.269,00

Τρίκαλα, 11 Μαρτίου 1978

Ὁ Δασάρχης Τρικάλων
ΘΕΟΦ. ΣΑΚΚΑΣ

ΠΟΛΕΟΔΟΜΙΑ

ΑΠΟΦΑΣΕΙΣ

Ἀριθ. Η. 2057 (7)

Περὶ ἐπικυρώσεως τῆς Η. 8747/13.6.77 τεχνικῆς ἐκθέσεως καθορισμοῦ τῶν ὁρίων τοῦ οἰκισμοῦ Παραλίας Αὐλίδος Ν. Εὐβοίας.

Ο ΝΟΜΑΡΧΗΣ ΕΥΒΟΙΑΣ

Ἔχοντας ὑπόψη:

1. Τὶς διατάξεις:

α) τοῦ ἀπὸ 17.7.1923 Ν. Δ/τος «περὶ σχεδίων πόλεων κωμῶν καὶ συνοικισμῶν τοῦ κράτους καὶ ἀνεγέρσεως αὐτῶν» καὶ εἰδικότερα τῶν ἄρθρων 52 καὶ 53 ὅπως τὸ τελευταῖο τοῦτο τροποποιήθηκε μὲ τὸ 194/1969 Ν. Δ/γμα «περὶ τροποποιήσεως πολεοδομικῶν τινῶν διατάξεων (ΦΕΚ 103).

β) τοῦ ἀπὸ 3.11.1928 Δ/τος «περὶ σχεδίων πόλεων τῶν ἐν πόλεσι ἀνεγειρομένων οἰκοδομῶν (ΦΕΚ 229/28) ὅπως αὐτὸ τροποποιήθηκε μεταγενέστερα.

2. Τὴν Ε35400/6.12.75 ἀπόφαση τοῦ Ὑφυπουργοῦ Δημ. Ἔργων «περὶ τοῦ τρόπου καθορισμοῦ ὁρίων οἰκισμῶν πρὸ τοῦ ἔτους 1923 στερουμένων σχεδίων ρυμοτομίας (ΦΕΚ 10Δ/12.1.76).

3. τὴν Η 8747/13.6.77 τεχνικὴ ἔκθεση καθορισμοῦ ὁρίων οἰκισμοῦ Παραλίας Αὐλίδος.

4. Τὴν ἀπὸ 20.12.77 εἰσήγηση Δ/ντοῦ Τεχν. Ὑπηρεσιῶν πρὸς τὸ Περιφ/κὸ Συμβούλιο Δημ. Ἔργων Τμῆμα Ν. Εὐβοίας «ἐπὶ τοῦ καθορισμοῦ τῶν ὁρίων τοῦ οἰκισμοῦ Παραλίας Αὐλίδος».

5. τὸ 30/2/19.1.1978 πρακτικὸ Περ/κοῦ Συμβουλίου Δημ. Ἔργων τμήματος Ν. Εὐβοίας.

6. Τὴ 2955/19.3.77 ἀπόφαση τοῦ Νομάρχου Εὐβοίας «περὶ ἐξουσιοδοτήσεως πρὸς ὑπογραφὴν ἐγγράφων ἀποφάσεων κλπ. («Ἐντολῇ Νομάρχου» ὑπὸ τοῦ Δ/ντοῦ Τεχν. Ὑπηρεσιῶν, ἀποφασίζουμε:

1. Ἐπικυρώνουμε τὴν Η 8747/13.6.77 τεχνικὴ ἔκθεση καθορισμοῦ τῶν ὁρίων τοῦ οἰκισμοῦ Παραλίας Αὐλίδος, ὅπως αὐτὴ συντάχθηκε ἀπὸ τὰ κατὰ πλειοψηφία μέλη τῆς Ἐπιτροπῆς, καὶ

2. Ἀπορρίπτουμε τὴν ἔνσταση τῶν Προέδρου Κοινότητας, Ἀγγ. Παπᾶρούνα, Ἀναστ. Κατάρα, Παν. Σταμέλου, Σταύρου Σταμέλου, Γιουβανάκη Στυλιανοῦ, Δάβρη Στεφάνου, Ζορρεὺς Ἀλκμήνης, Σταματίου Παν. Μελπομένης Σιώμου, Παντελίδη Χαρ. Δεδελίδη Ἀριστοφόρου Παλτόγλου Καλλιόπης, Σουσούνη Βασιλικῆς, Καρταλᾶ Δημ. καὶ Παυλίδη Νικολάου.

3. Γίνεται δεκτὴ ἡ πρόταση τοῦ δασαρχείου Χαλκίδας καὶ ἐξαιρεῖται ἀπὸ τὰ ὅρια ἡ προτεινόμενη ὡς δασικὴ ἔκταση.

Ἡ ἀπόφαση αὐτὴ νὰ δημοσιευθεῖ στὴν Ἐφημερίδα τῆς Κυβερνήσεως.


Χαλκίδα, 8 Φεβρουαρίου 1978


Μὲ Ἐντολὴ Νομάρχη
Ὁ Διευθυντὴς
ΗΛΙΑΣ ΜΕΡΓΟΣ

ΕΛΛΗΝΙΚΗ ΔΗΜΟΚΡΑΤΙΑ
ΝΟΜΑΡΧΙΑ ΕΥΒΟΙΑΣ
Δ/ΝΣΗ ΤΕΧΝΙΚΩΝ ΥΠΗΡΕΣΙΩΝ

ΣΚΑΡΙΦΗΜΑ ΟΙΚΙΣΜΟΥ
ΠΑΡΑΛΙΑΣ
ΠΡΟΥΦΙΣΤΑΜΕΝΟΥ ΤΟΥ ΕΤΟΥΣ

ΝΟΤΙΟΣ ΕΥΒΟΙΚΟΣ ΚΟΛΠΟΣ

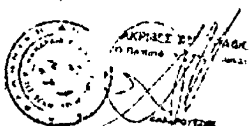

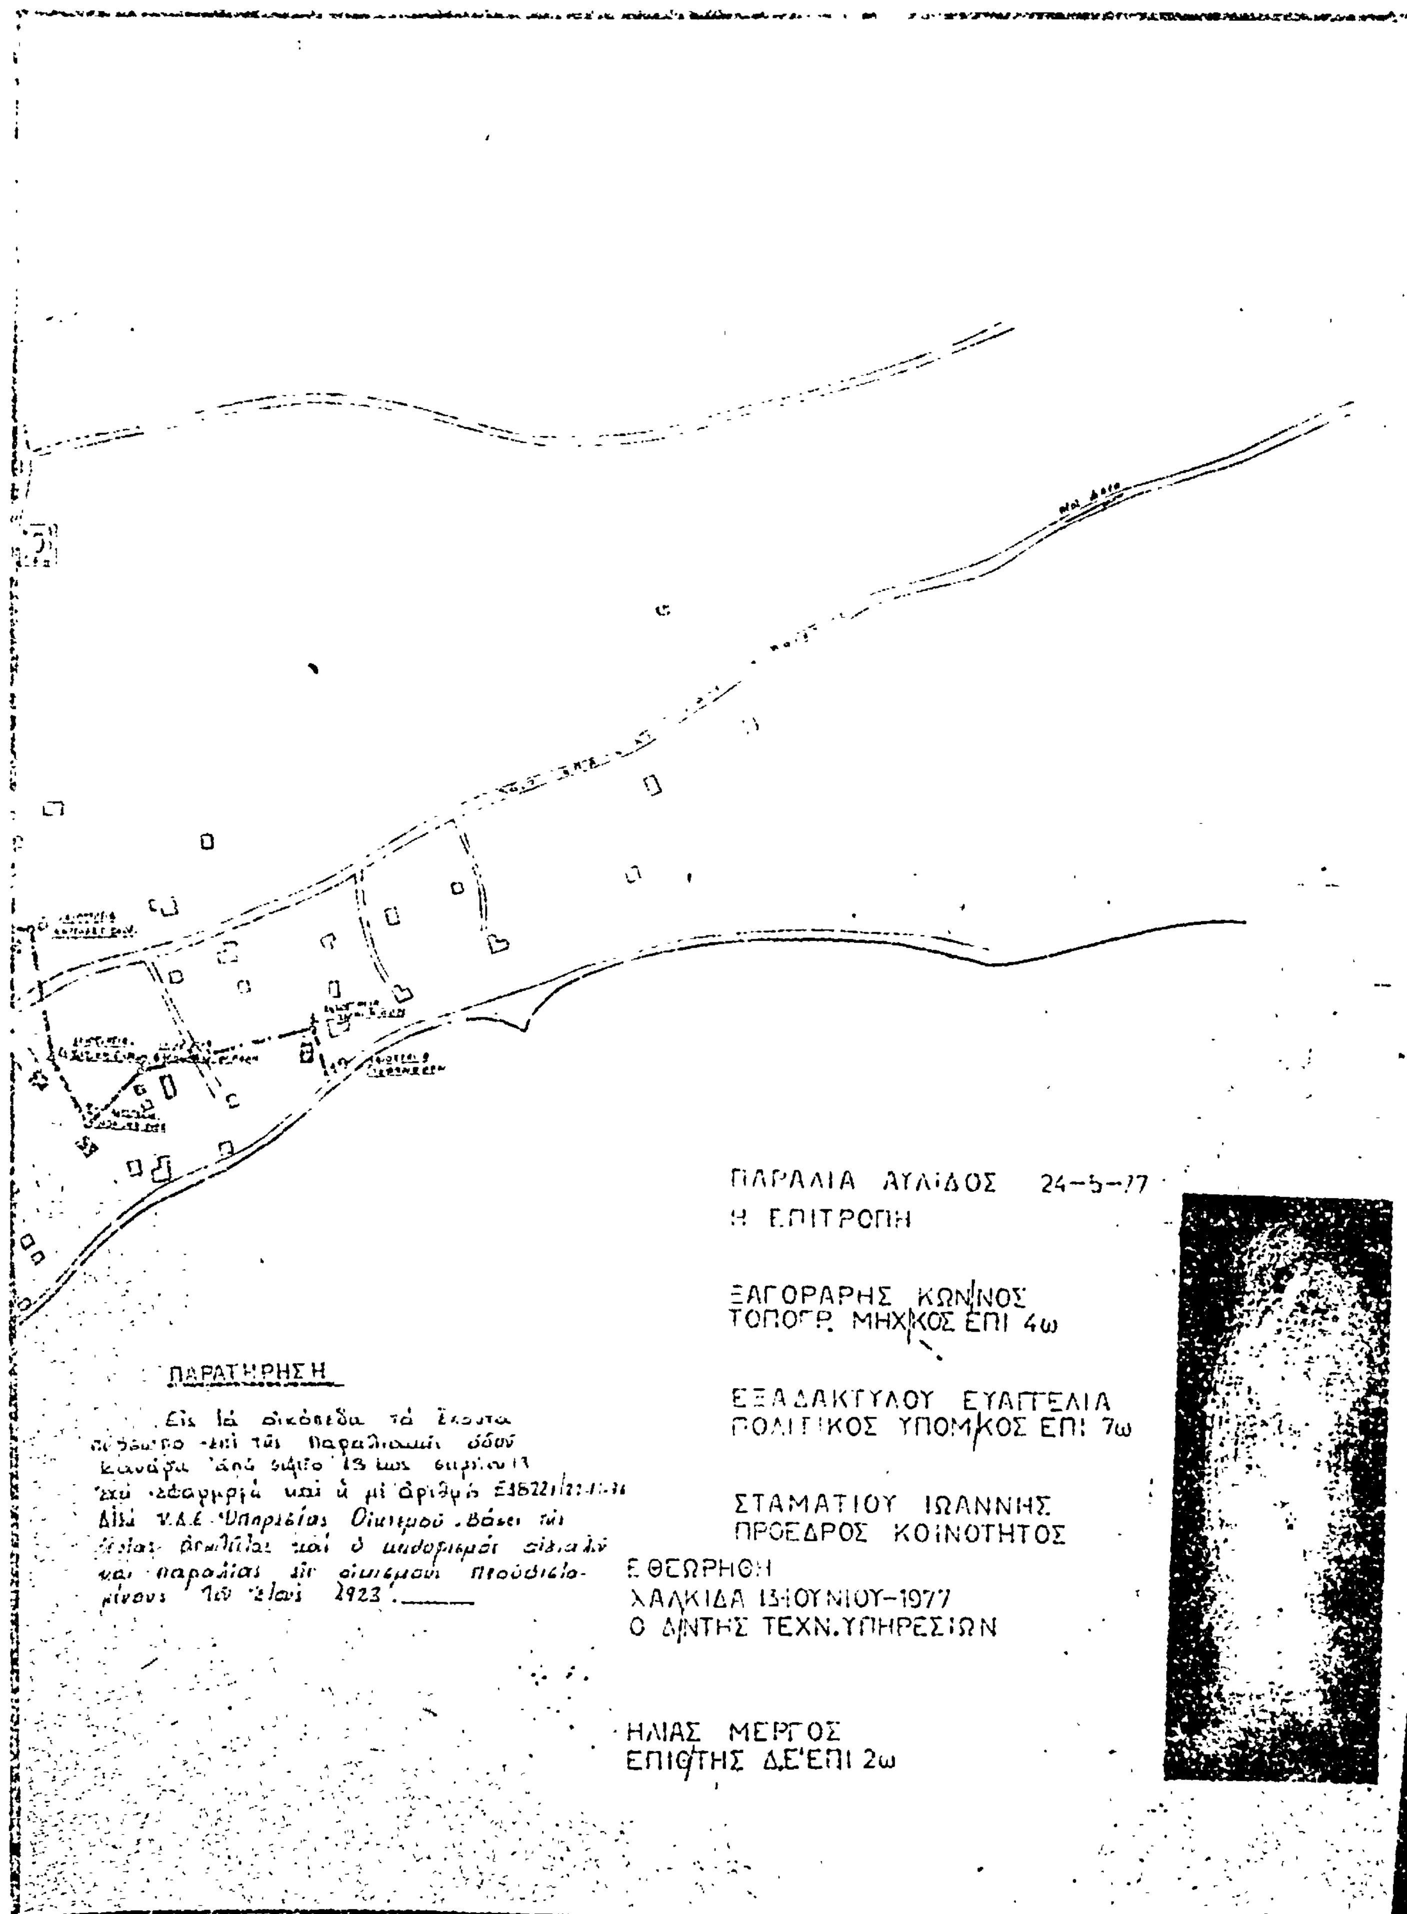
ΠΑΡΑΛΙΑ ΑΥΛΙΔΟΣ 24-5-77
Η ΕΠΙΤΡΟΠΗ
ΞΑΓΟΡΑΡΗΣ ΚΩΝ/ΝΟΣ
ΤΟΠΟΓΡ. ΜΗΧ/ΚΟΣ ΕΠΙ 4ω
ΕΞΑΔΑΚΤΥΛΟΥ ΕΥΑΓΓΕΛΙΑ
ΠΟΛΙΤΙΚΟΣ ΥΠΟΜ/ΚΟΣ ΕΠΙ 7ω
ΣΤΑΜΑΤΙΟΥ ΙΩΑΝΝΗΣ
ΠΡΟΕΔΡΟΣ ΚΟΙΝΟΤΗΤΟΣ
ΕΘΕΩΡΗΘΗ
ΧΑΛΚΙΔΑ 13-ΙΟΥΝΙΟΥ-1977
Ο Δ/ΝΤΗΣ ΤΕΧΝ. ΥΠΗΡΕΣΙΩΝ
ΗΛΙΑΣ ΜΕΡΓΟΣ
ΕΠΙΘ/ΤΗΣ ΔΕ' ΕΠΙ 2ω
ΠΑΡΑΤΗΡΗΣΗ

ΑΝΑΚΟΙΝΩΣΕΙΣ

Αριθ. 2895 (8)

Περὶ ἀνακοινώσεως παρακαταθέσεως ἀποζημιώσεως ἰδιοκτητῶν παρὰ τὴν ὁδὸν Καρπενησίου καὶ συμπληρωματικὴ ἀποζημίωση ρυτομοτουμένων ἀκινήτων πόλεως Λαμίας Ν. Φθιώτιδος.

Ο ΔΗΜΑΡΧΟΣ ΛΑΜΙΕΩΝ

Ὁ Δῆμος Λαμιέων, ὡς ἐπισπεύδων, κατέθεσεν τὴν 8.3.1978 ἐν Λαμίᾳ εἰς τὸ Γραφεῖον Ταμείου Παρακαταθηκῶν καὶ Δανείων ὑπὲρ τῶν φερομένων καὶ νομίμως ἀναγνωρεσθησομένων ἰδιοκτητῶν παρὰ τὴν ὁδὸν Καρπενησίου γιὰ συμπληρωματικὴ ἀποζημίωση τῶν ρυμοτομουμένων ἀκινήτων κατ' ἐφαρμογὴν τοῦ ἰσχύοντος ρυμοτομικοῦ σχεδίου πόλεως Λαμίας συνεπείᾳ τῆς ὑπ' ἀριθ. 9/1967 πράξεως ἀναλογισμοῦ τοῦ Πολεοδομικοῦ Γραφείου τῆς Δ/νσεως Τεχνικῶν Ὑπηρεσιῶν Νομοῦ Φθιώτιδος, εἰδικῶς δὲ τῶν ὑπὸ στοιχείων Ν — Ζ— Α — Ν καὶ Ν— Λ— Μ— Δ— Α — Β — Γ — Δ — Ε — Ζ — Η— Θ — Κ — Α οἰκοπέδων, διαλαμβανομένων ἐν τῷ συνοδεύοντι ταύτην ἀπὸ 6.5.1967 διαγράμματι καὶ συμφώνως τῇ ὑπ' ἀριθ. 404/1977 ἀποφάσει τοῦ Μονομελοῦς Πρωτοδικείου Λαμίας.

Τὸ παρακατατεθὲν συμπληρωματικῶς ποσὸν ἀνέρχεται εἰς δραχμὰς 878.655 κατετέθη δὲ ἐν συνεχείᾳ τοῦ κατατεθέντος τὴν 2.11.76 ποσοῦ ἐκ δρχ. 971.145 διὰ λογαριασμὸν τοῦ Δήμου Λαμιέων ἐκδοθέντος τοῦ ὑπ' ἀριθ. 2336/8.3.1978 Γραμματίου συστάσεως παρακαταθήκης συμφώνως πρὸς τὴν ὑπ' ἀριθ. 45/78 ἀπόφασιν τοῦ Δημοτικοῦ Συμβουλίου Λαμιέων, ἐγκριθεῖσα διὰ τῆς ὑπ' ἀριθ. 4197/78 διαταγῆς τῆς Νομαρχίας Φθιώτιδος.

Ἡ ἀνακοίνωση αὐτὴ νὰ δημοσιευθεῖ στὴν Ἐφημερίδα τῆς Κυβερνήσεως.

Λαμία, 8 Μαρτίου 1978

Ὁ Δήμαρχος
ΑΔ. ΚΟΥΝΟΥΠΗΣ

ΔΙΟΡΘΩΣΕΙΣ ΣΦΑΛΜΑΤΩΝ

(9)

Διορθώνοντας τὶς Γ/Φ.1008/476/5.1.77, ΦΕΚ. 6/77 τ. Δ', Γ/Φ.1008/16005/29.3.77, ΦΕΚ. 106/77 τ. Δ', καὶ Γ/Φ.1008/44718/16.8.77, ΦΕΚ. 299/77 τ. Δ', ἀνακοινώσεις γιὰ τὴν εἰδοποίηση τῆς παρακαταθέσεως τῆς ἀποζημιώσεως λόγω ἀπαλλ/σεως ἐκτάσεως γιὰ ἀρχ/κοὺς σκοπούς, ἀναφέρουμε ὅτι ἡ ἔκταση ποὺ ἀπαλλοτριώθηκε βρίσκεται στὸν ἀρχ/κὸ χῶρο Γουρνιῶν Λασιθίου Κρήτης.

(Ἀπὸ τὸ Ὑπουργεῖο Πολιτισμοῦ καὶ Ἐπιστημῶν)

ΑΠΟ ΤΟ ΕΘΝΙΚΟ ΤΥΠΟΓΡΑΦΕΙΟ